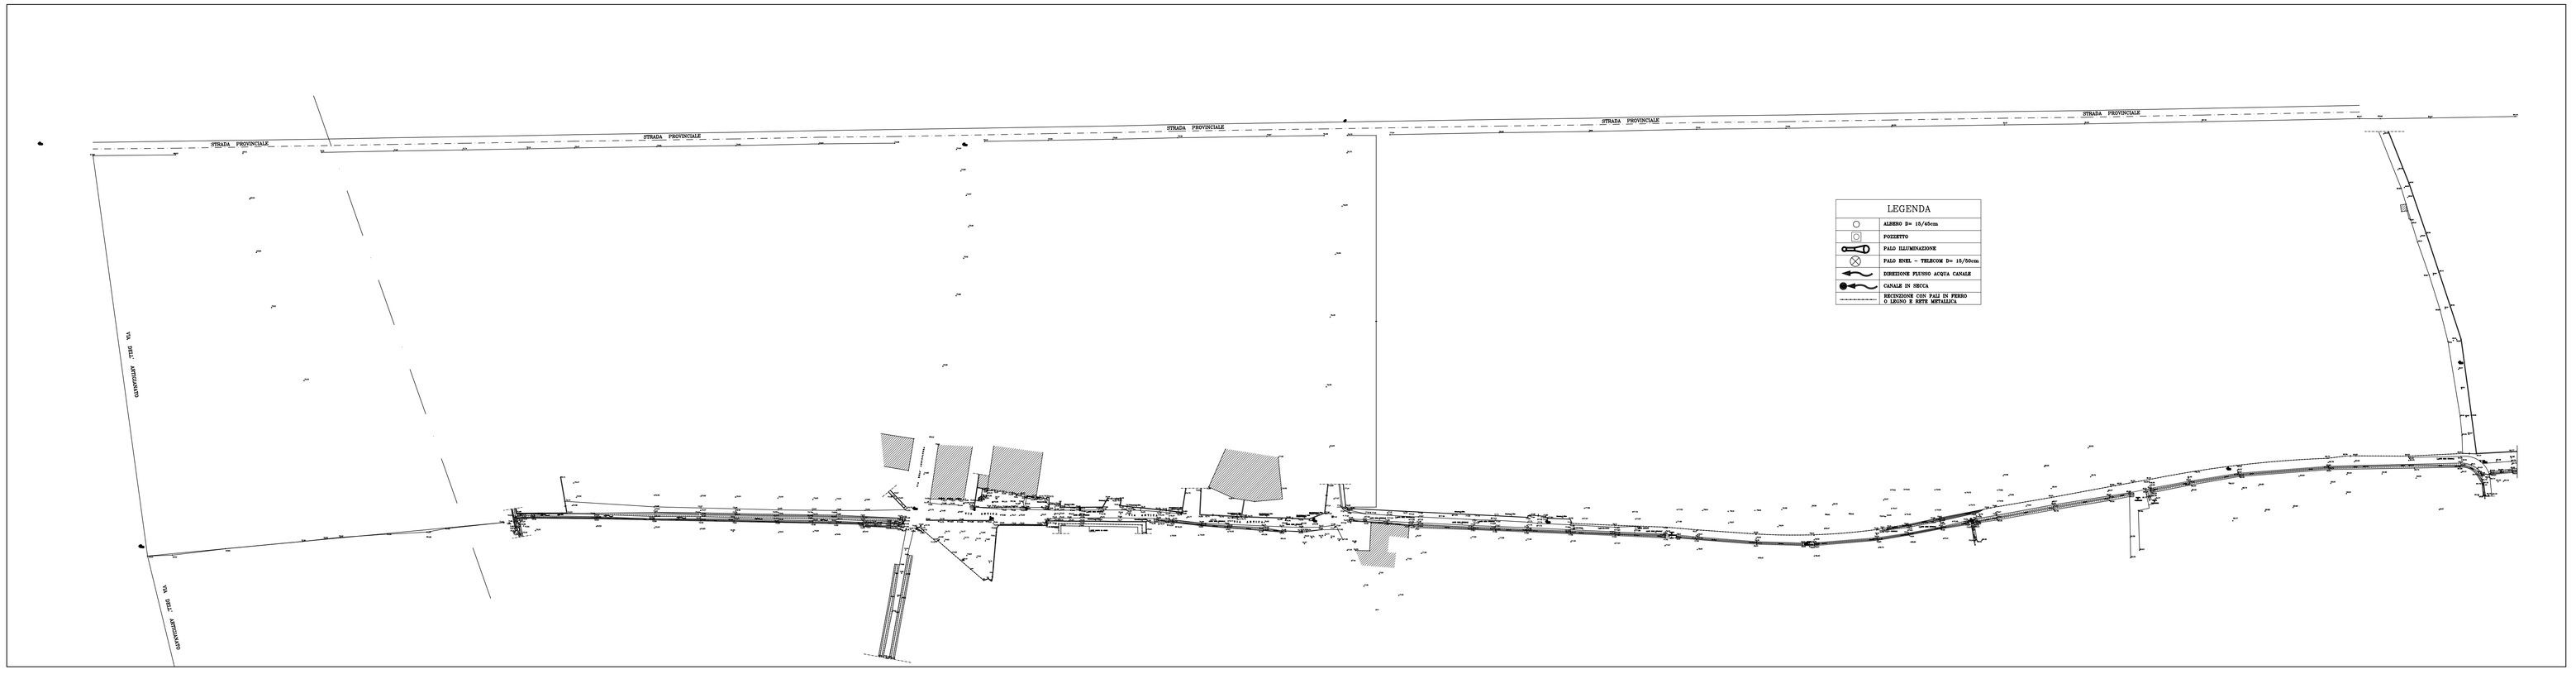

LEGENDA	
	ALBERO D= 15/45cm
	POZZETTO
	PALO ILLUMINAZIONE
	PALO ENEL – TELECOM D= 15/50cm
	DIREZIONE FLUSSO ACQUA CANALE
	CANALE IN TERRA
	RECINZIONE CON PALI IN FERRO E LEGNO E RETE METALLICA

Comune di BELLIZZI
Provincia di SALERNO

OPERE DI URBANIZZAZIONE PRIMARIA IN AMBITO DELLA ZONA "D" ARTIGIANALE–INDUSTRIALE DI ESPANSIONE LOCALITA' PESCINE

Piano delle Aree da destinare ad Insediamenti Produttivi
Art. 27 legge n: 865/71

2° STRALCIO DEL PROGETTO ESECUTIVO GENERALE

Elaborato:

RILIEVO PLANO–ALTIMETRICO: VIA ANTICA E 2° COLLEGAMENTO

Scala 1:1000

Tav.: 3

Responsabile Unico del Procedimento
Geom. Leonardo Pirillo

Progettisti 2° stralcio del progetto esecutivo generale:
Ing. Palmerino Belardo
Responsabile Ufficio Tecnico
Geom. Carmelo Panico
Componente Ufficio Tecnico

Data:	Aggiornamento:	Delibera di approv.:	Note:
Luglio 2009			