PROFILO LONGITUDINALE SU VIA ANTICA

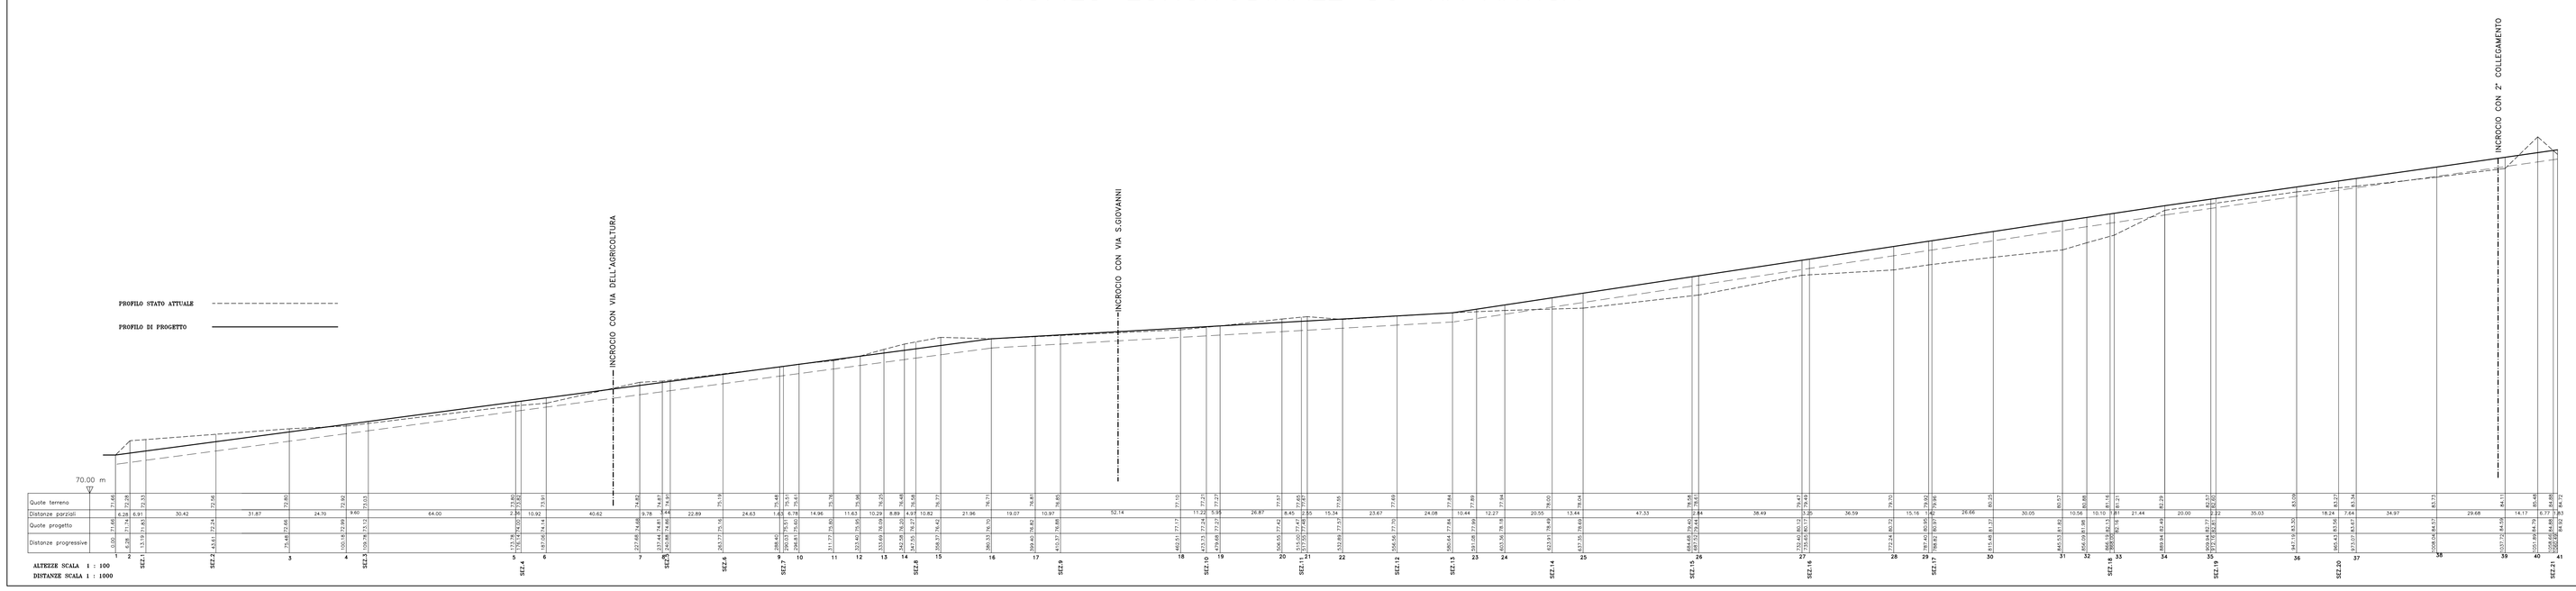

Comune di BELLIZZI
Provincia di SALERNO

OPERE DI URBANIZZAZIONE PRIMARIA IN AMBITO DELLA ZONA "D" ARTIGIANALE–INDUSTRIALE DI ESPANSIONE LOCALITA' PESCINE

Piano delle Aree da destinare ad Insediamenti Produttivi
Art. 27 legge n: 865/71

2° STRALCIO DEL PROGETTO ESECUTIVO GENERALE

Elaborato:
OPERE STRADALI:
PROFILO LONGITUDINALE VIA ANTICA

Tav.: 6.1

Altezze scala 1:100 Distanze scala 1:1000

Responsabile Unico del Procedimento
Geom. Leonardo Pirillo

Progettisti 2° stralcio del progetto esecutivo generale:
Ing. Palmerino Belardo
Responsabile Ufficio Tecnico
Geom. Carmelo Panico
Componente Ufficio Tecnico

Data:	Aggiornamento:	Delibera di approv.:	Note:
Luglio 2009			