PROFILO LONGITUDINALE SECONDO COLLEGAMENTO VIA ANTICA–S.P.

PROFILO STATO ATTUALE – – – – – – – – – – –

PROFILO DI PROGETTO ———————

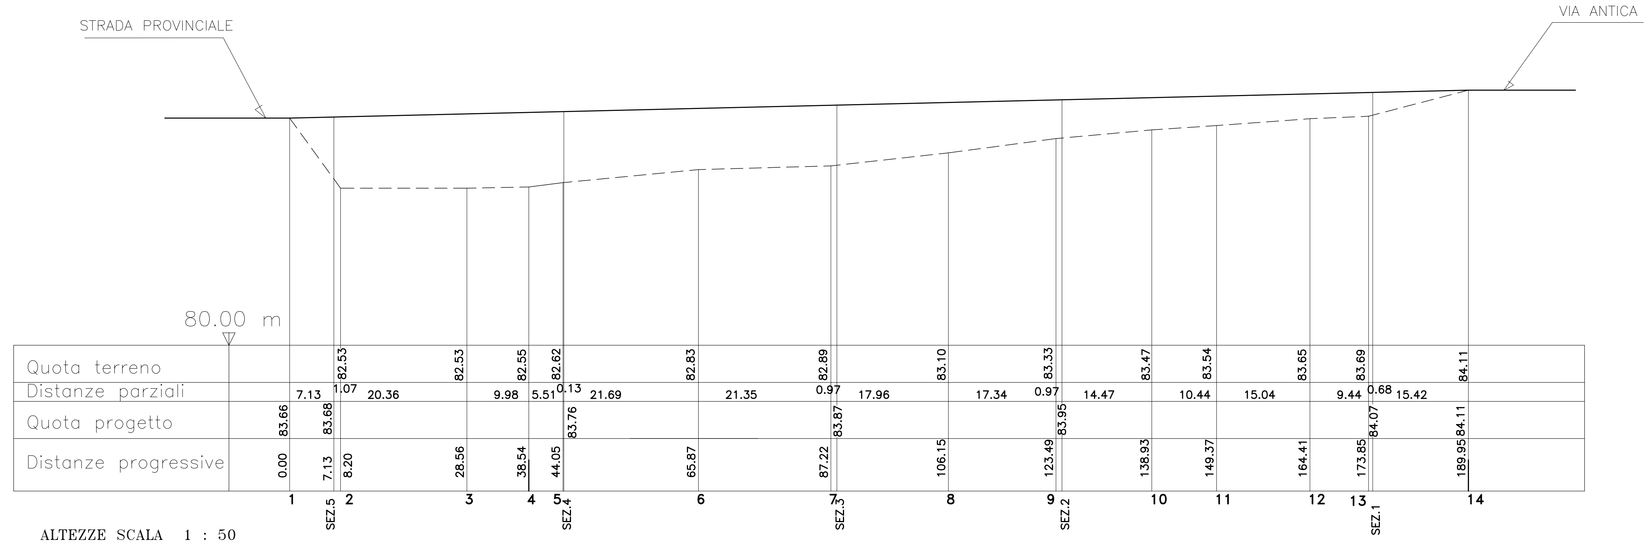

ALTEZZE SCALA 1 : 50

DISTANZE SCALA 1 : 500

Comune di BELLIZZI
Provincia di SALERNO

OPERE DI URBANIZZAZIONE PRIMARIA IN AMBITO DELLA ZONA "D" ARTIGIANALE–INDUSTRIALE DI ESPANSIONE LOCALITA' PESCINE

Piano delle Aree da destinare ad Insediamenti Produttivi
Art. 27 legge n: 865/71

2° STRALCIO DEL PROGETTO ESECUTIVO GENERALE

Elaborato:
OPERE STRADALI:
PROFILO LONGITUDINALE 2°
COLLEGAMENTO VIA ANTICA–S.P.
Altezze scala 1:50 Distanze scala 1:500

Tav.: 6.3

Responsabile Unico del Procedimento
Geom. Leonardo Pirillo

Progettisti 2° stralcio del progetto esecutivo generale:
Ing. Palmerino Belardo
Responsabile Ufficio Tecnico
Geom. Carmelo Panico
Componente Ufficio Tecnico

Data:	Aggiornamento:	Delibera di approv.:	Note:
Luglio 2009			

S E Z I O N E N° 1

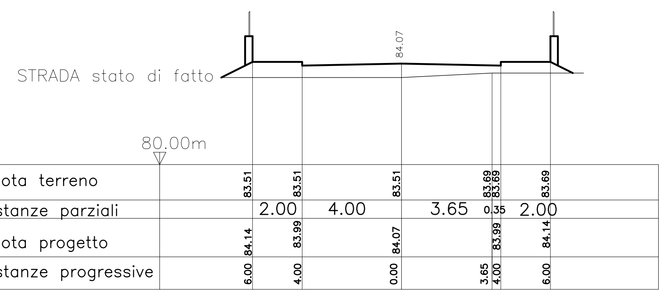

SCALA 1 : 100

S E Z I O N E N° 2

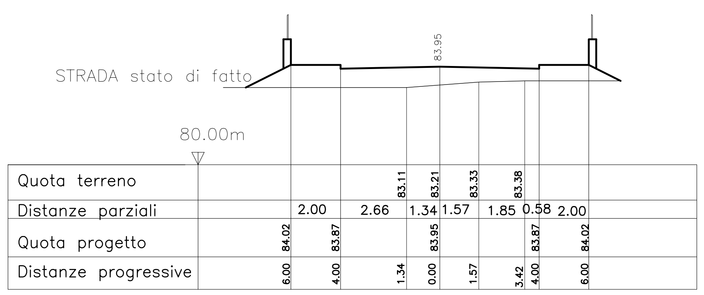

SCALA 1 : 100

S E Z I O N E N° 3

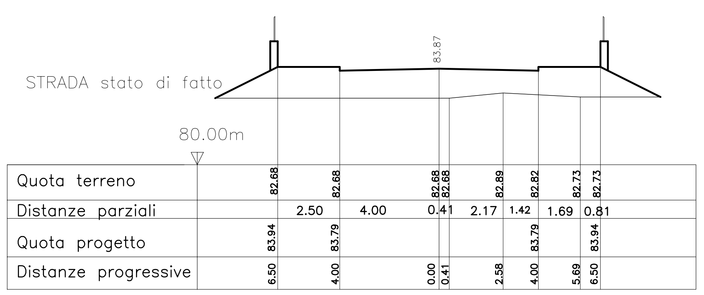

SCALA 1 : 100

S E Z I O N E N° 4

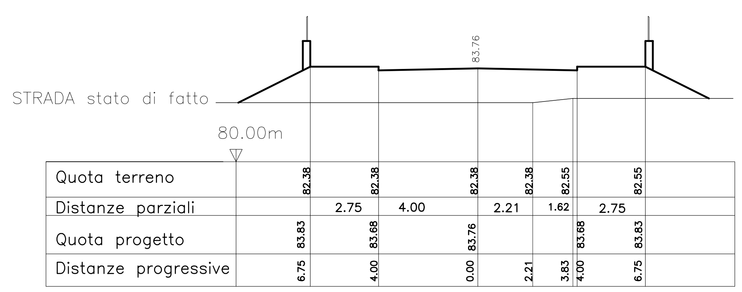

SCALA 1 : 100

S E Z I O N E N° 5

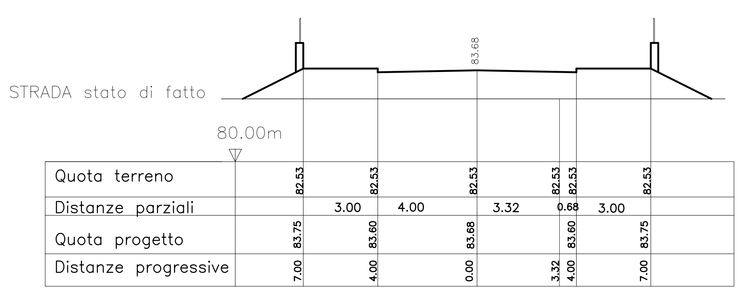

SCALA 1 : 100

Comune di BELLIZZI
Provincia di SALERNO

OPERE DI URBANIZZAZIONE PRIMARIA IN AMBITO DELLA ZONA "D" ARTIGIANALE–INDUSTRIALE DI ESPANSIONE LOCALITA' PESCINE

Piano delle Aree da destinare ad Insediamenti Produttivi
Art. 27 legge n: 865/71

2° STRALCIO DEL PROGETTO ESECUTIVO GENERALE

Elaborato:
OPERE STRADALI:
SEZIONI 2° COLLEGAMENTO
VIA ANTICA–S.P.
Scala 1:100

Tav.: 6.4

Responsabile Unico del Procedimento
Geom. Leonardo Pirillo

Progettisti 2° stralcio del progetto esecutivo generale:
Ing. Palmerino Belardo
Responsabile Ufficio Tecnico
Geom. Carmelo Panico
Componente Ufficio Tecnico

Data:	Aggiornamento:	Delibera di approv.:	Note:
Luglio 2009			