



SEZIONE VIA ANTICA

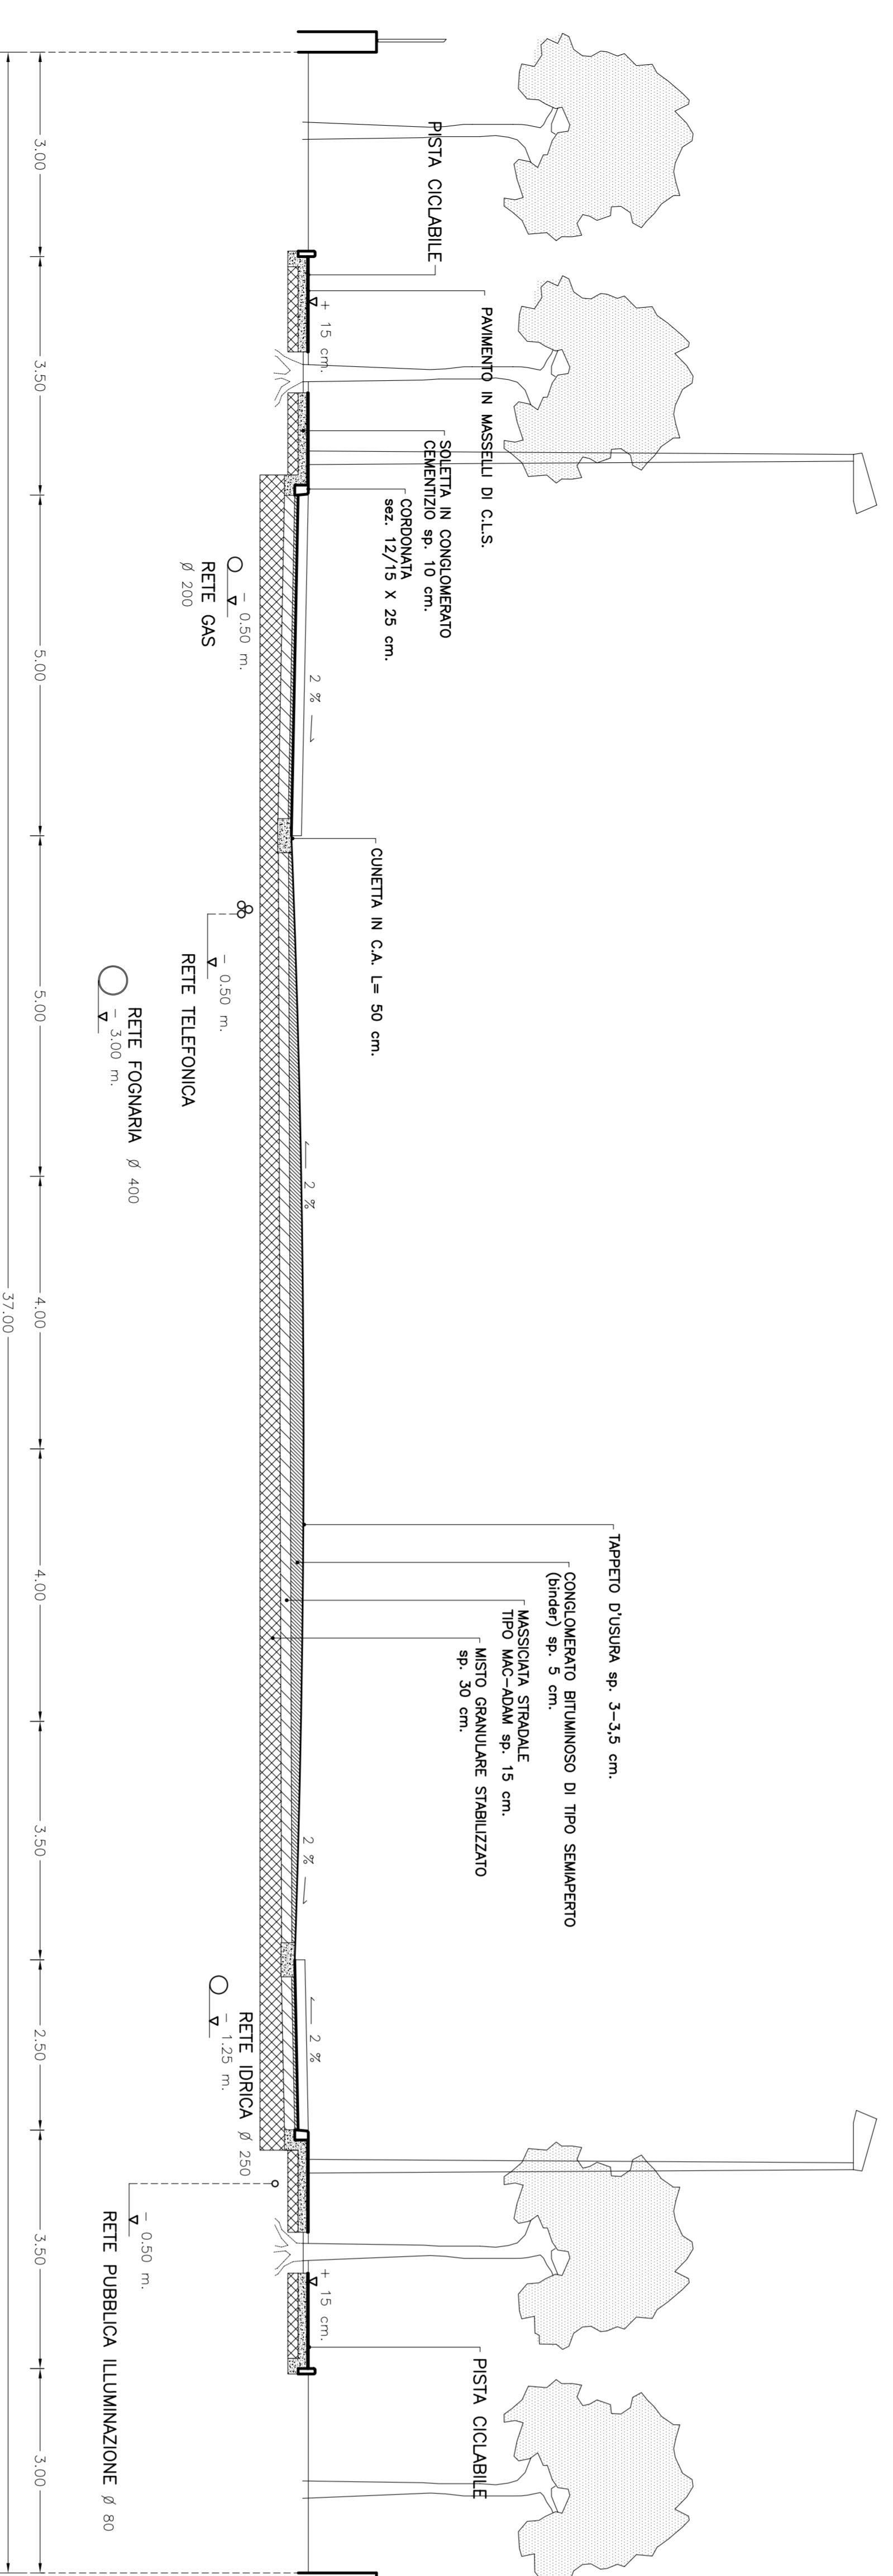

SEZIONE VIA ANTICA

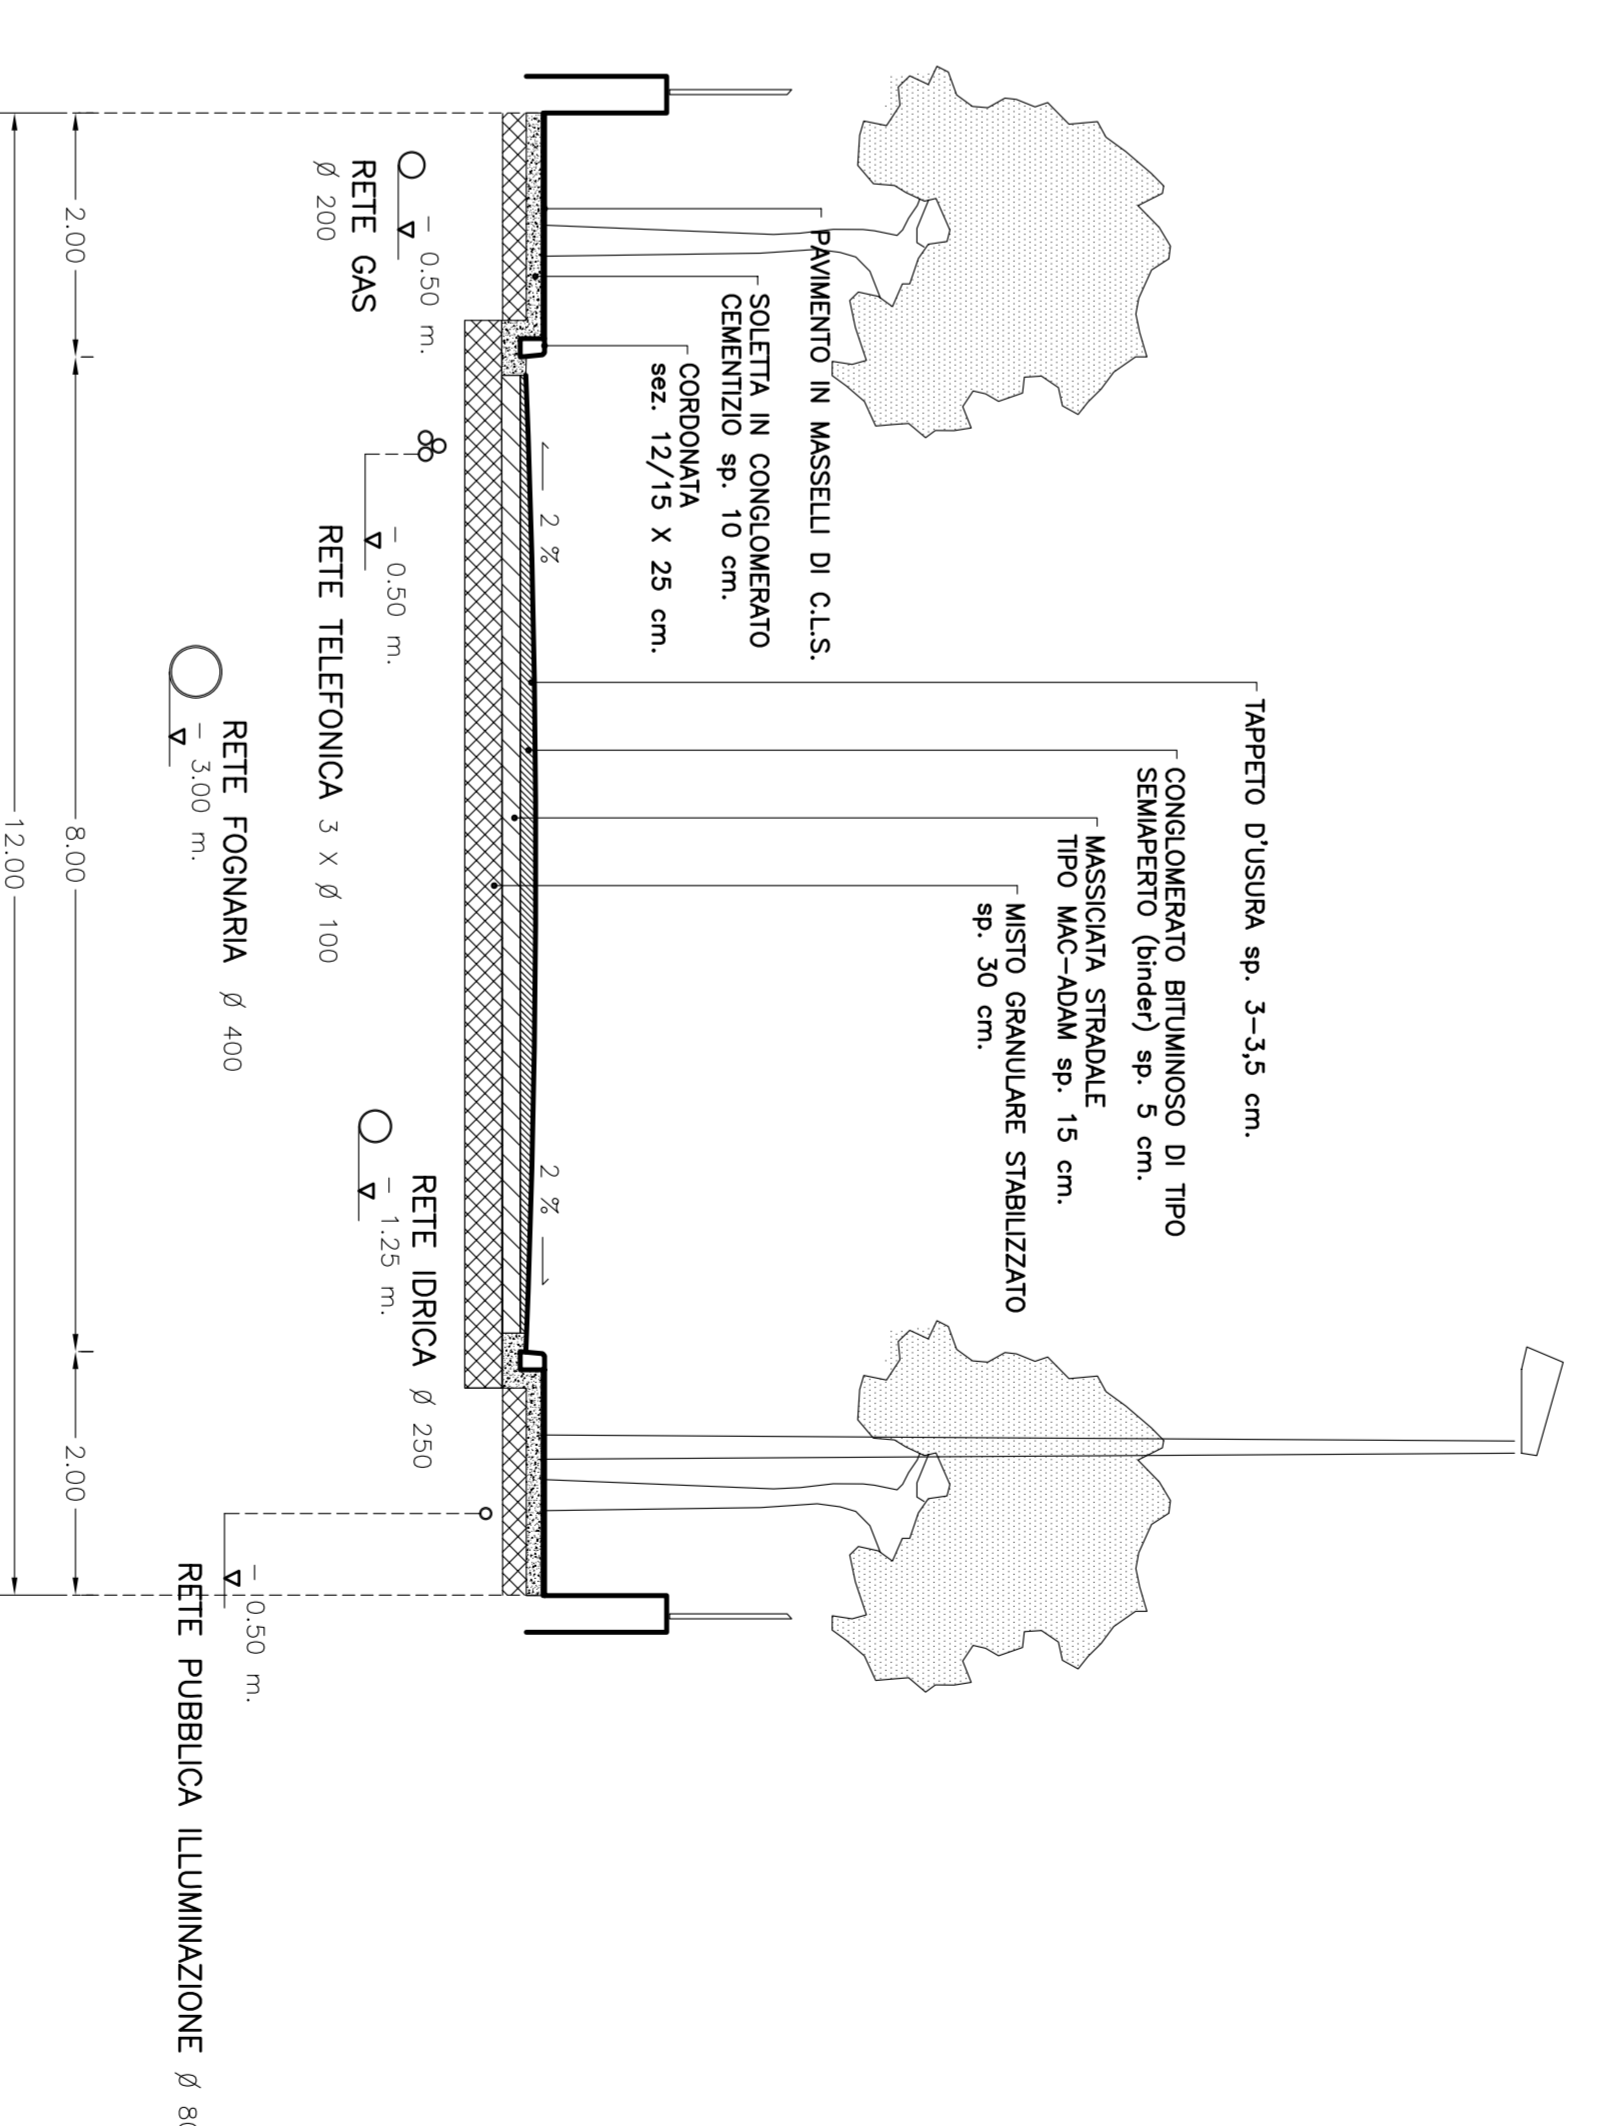

Comune di BELLIZZI
Provincia di SALERNO

OPERE DI URBANIZZAZIONE PRIMARIA IN AMBITO DELLA ZONA D'ATTIVITÀ ECONOMICA LOCALE DI ESPANSIONE LOCALITÀ PESONE

Piano delle Aree da destinare ad insediamenti produttivi
Art. 27 legge n° 865/71

Z' STRALCIO DEL PROGETTO ESECUTIVO GENERALE

**OPERE STRADALI:
SEZIONI TIPO DI PROGETTO**

Scala: 1:50

6.5

Responsabile tecnico del procedimento:
Geom. Leonardo Filipo

Progettista: 2° Atto del progetto esecutivo generale:
Ing. Palmirino Beato
Geom. Carmelo Parico

Comune di Bellizzi
Comandante Ufficio Tecnico

Scale: 1:500
Luglio 2019
Intervento: Incasso di opere
Note: