Comune di BELLIZZI
Provincia di SALERNO

OPERE DI URBANIZZAZIONE PRIMARIA IN AMBITO DELLA ZONA "D" ARTIGIANALE-INDUSTRIALE DI ESPANSIONE LOCALITA' PEZIONE

Piano delle Aree da destinare ad Insediamenti Produttivi
Art. 27 legge n. 865/71

Z STRALCIO DEL PROGETTO ESECUTIVO GENERALE

Elaborato

6.2

OPERE STRADALI:
SEZIONI SU VIA ANTICA

Scala 1:100

Responsabile Unico del Procedimento
Geom. Leonardo Fiello

Responsabile della Sicurezza
Ing. Alessandro Sandro

Progettisti: 7° Settore ex Ingegneria Servizio Lavori Pubblici
Coordinamento della Sicurezza
Geom. Cornelio Fiasco

Data	Aggiornamento	Elaborato di riferimento	Note
Luglio 2009			

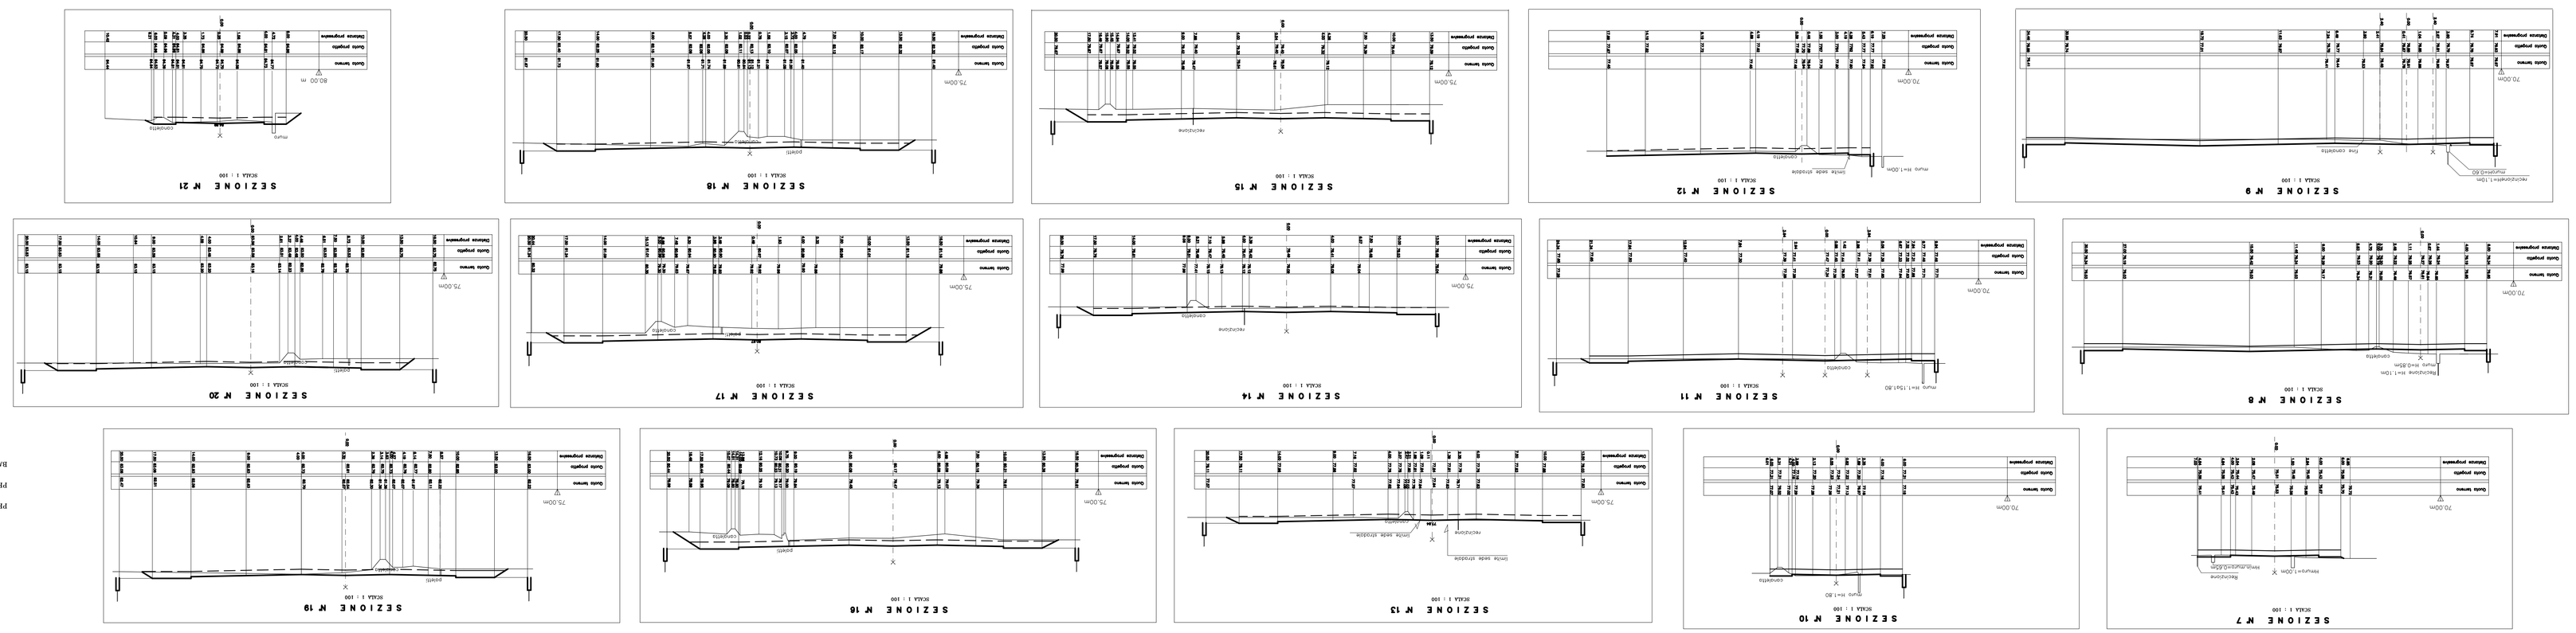
SEZIONE N°7
SEZIONE N°8
SEZIONE N°9
SEZIONE N°10
SEZIONE N°11
SEZIONE N°12
SEZIONE N°13
SEZIONE N°14
SEZIONE N°15
SEZIONE N°16
SEZIONE N°17
SEZIONE N°18
SEZIONE N°19
SEZIONE N°20
SEZIONE N°21
SCALA 1 : 100
Quota terreno
Quota progetto
Quota impianto
Opzione impianto
75,00m
70,00m
80,00 m
A
B
X
Y
Y'
Bacinoplane
Geoprofilo
Geoprofilo
Geoprofilo