


SEZIONE VIA ANTICA

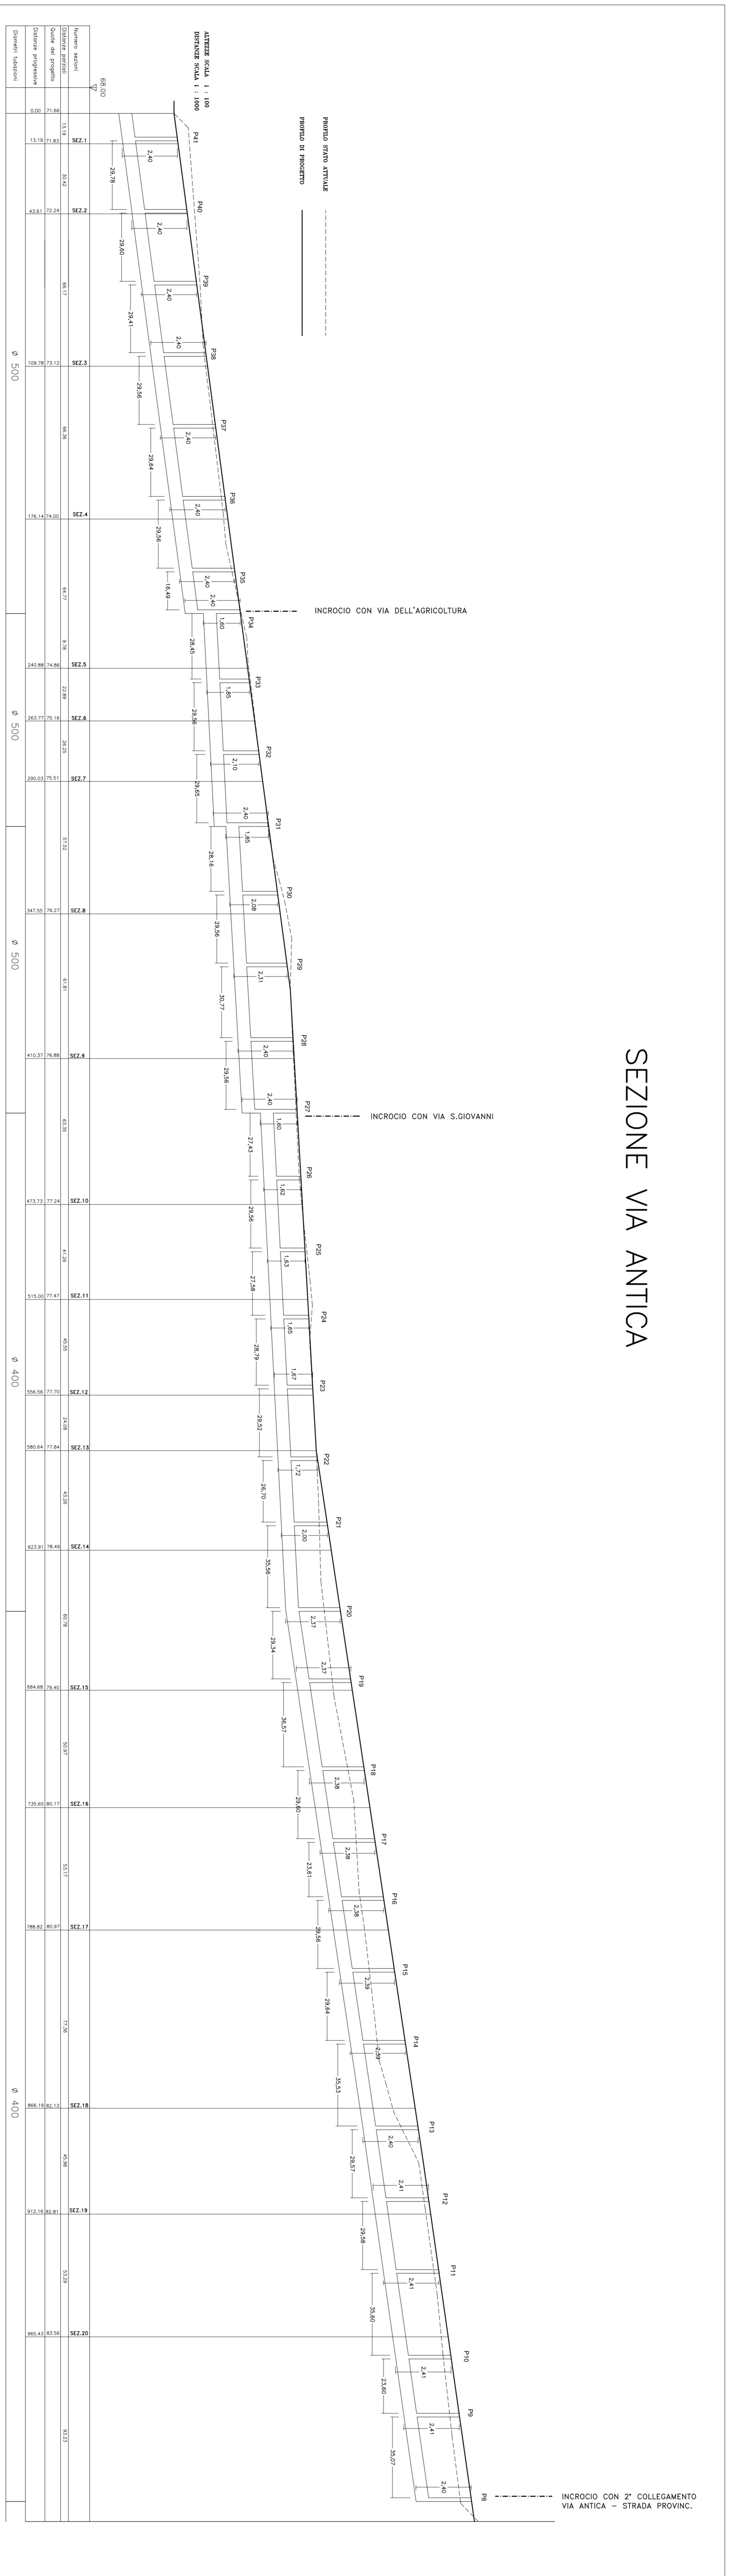

Comune di BELLIZZI
 Provincia di SALERNO

OPERE DI URBANIZZAZIONE PRIMARIA IN AMBITO DELLA ZONA "D" ARTIGIANALE-INDUSTRIALE DI ESPANSIONE LOCALITA' PESONE

Piano delle Aree da destinare ad Insediamenti Produttivi Art. 27 legge n. 865/77

2° STRALCIO DEL PROGETTO ESECUTIVO GENERALE

ESECUZIONE
**RETE FOGNARIA:
 SEZIONE LONGITUDINALE VIA ANTICA**

Foglio
8.1

AZIENDA SCALA 1:100 DISTANZE SCALA 1:1000

Responsabile Unico del Procedimento
Geom. Leonardo Priolo
 Progettisti 2° stadio del progetto esecutivo generale
Ing. Palmirino Belardo
 Responsabile Ufficio Tecnico
Geom. Carmelo Panico
 Componente Ufficio Tecnico

Data: Luglio 2009	Aggiornamento:	Delibera di approv.:	Note:
----------------------	----------------	----------------------	-------