


## SEZIONE 2° COLLEGAMENTO VIA ANTICA—S.P.

PROFLO STATO ATTUALE -----

PROFLO DI PROGETTO \_\_\_\_\_

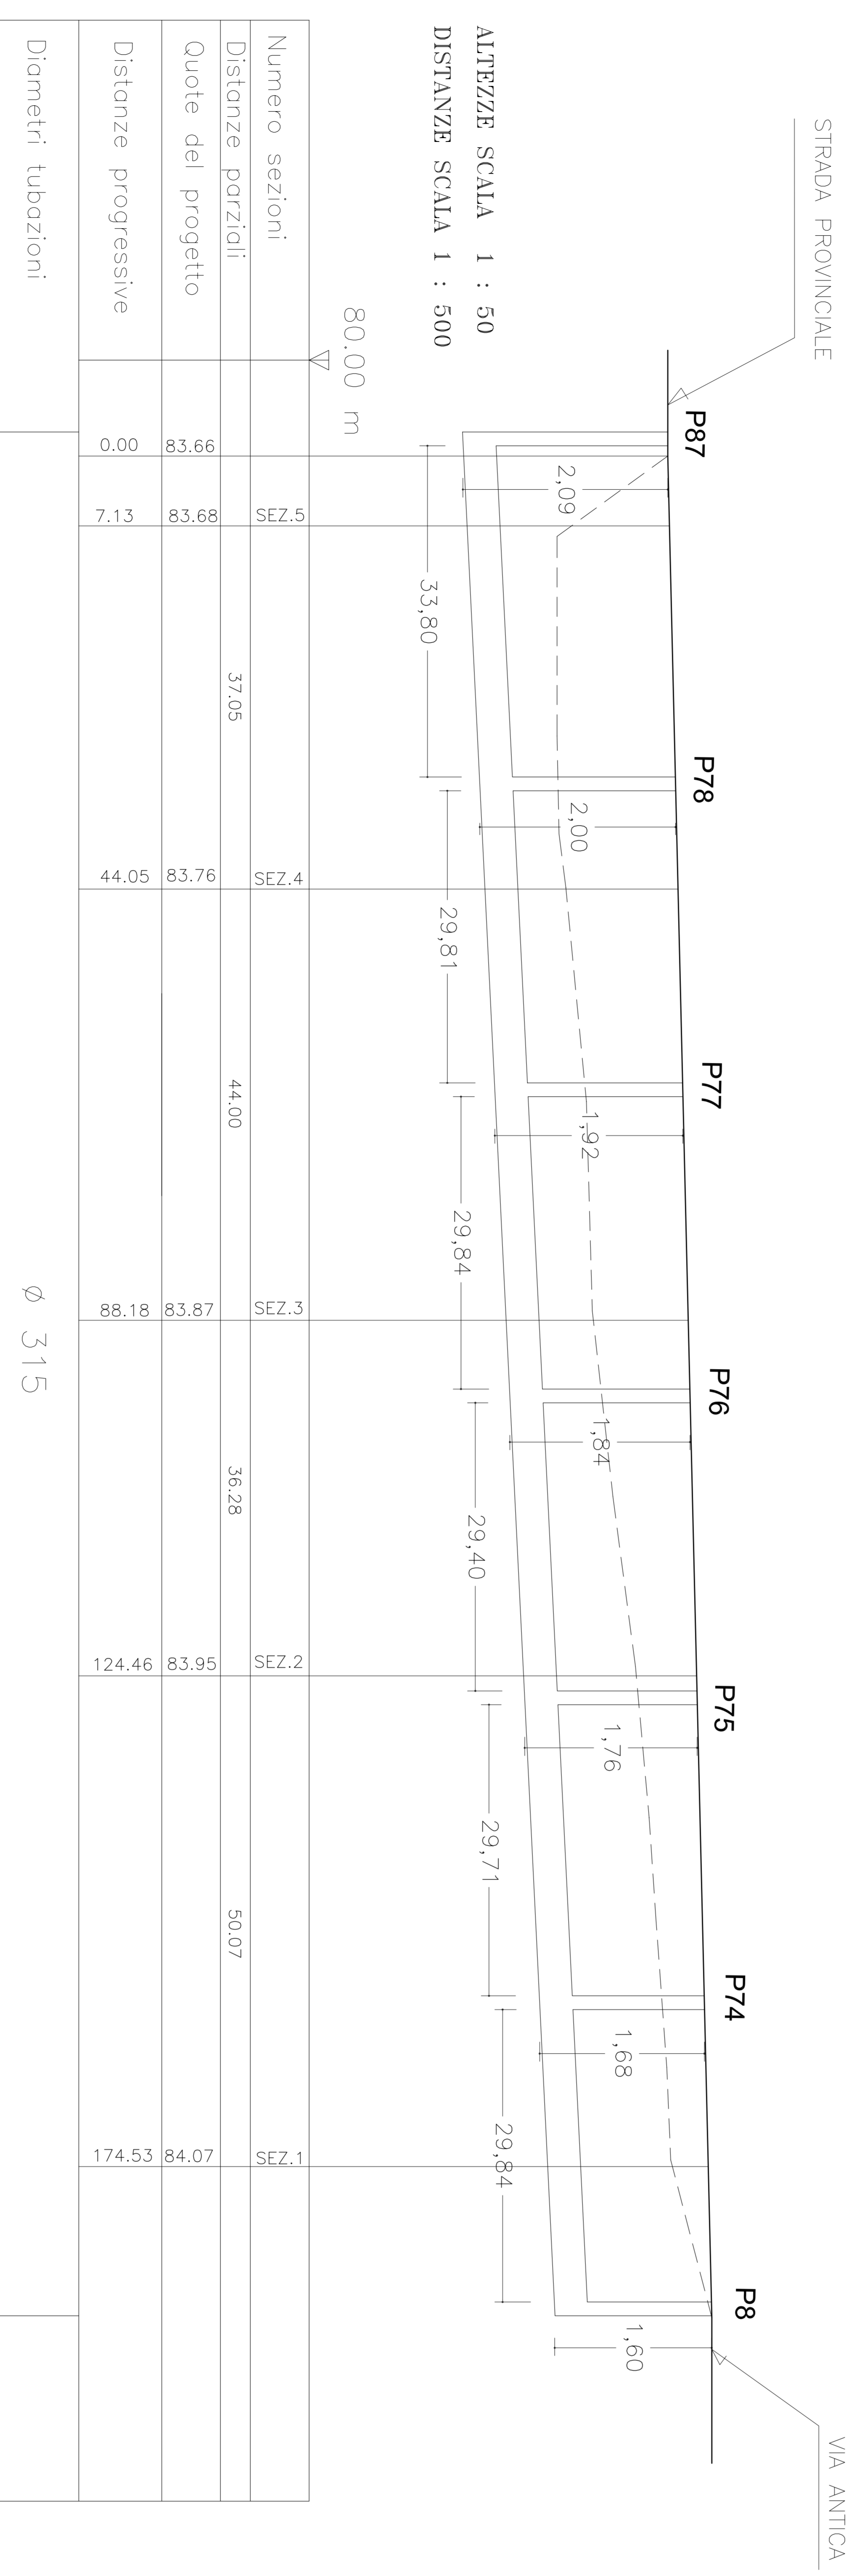

### Comune di BELLIZZI Provincia di SALERNO

OPERE DI URBANIZZAZIONE PRIMARIA IN AMBITO  
DELLA ZONA "D" ARTIGIANALE-INDUSTRIALE DI ESPANSIONE  
LOCALITA' PESCHINE

Piano delle Aree da destinare ad Insediamenti Produttivi  
Art. 27 legge n. 865/71

#### 2° STRALCIO DEL PROGETTO ESECUTIVO GENERALE

Elaborato:  
**RETE FOGNARIA:  
SEZIONE LONGITUDINALE 2°  
COLLEGAMENTO VIA ANTICA—S.P.**

Tav.:  
**8.2**

Altezze scala 1:50      Distanze scala 1:500

Responsabile Unico del Procedimento  
**Geom. Leonardo Pirillo**

Progettisti 2° stralcio del progetto esecutivo generale:  
**Ing. Palmerino Belardo**  
Responsabile Ufficio Tecnico  
**Geom. Carmelo Panico**  
Componente Ufficio Tecnico

Data:	Aggiornamento:	Delibera di approv.:	Note:
Luglio 2009			